


LICHTKUPPELN SADLER

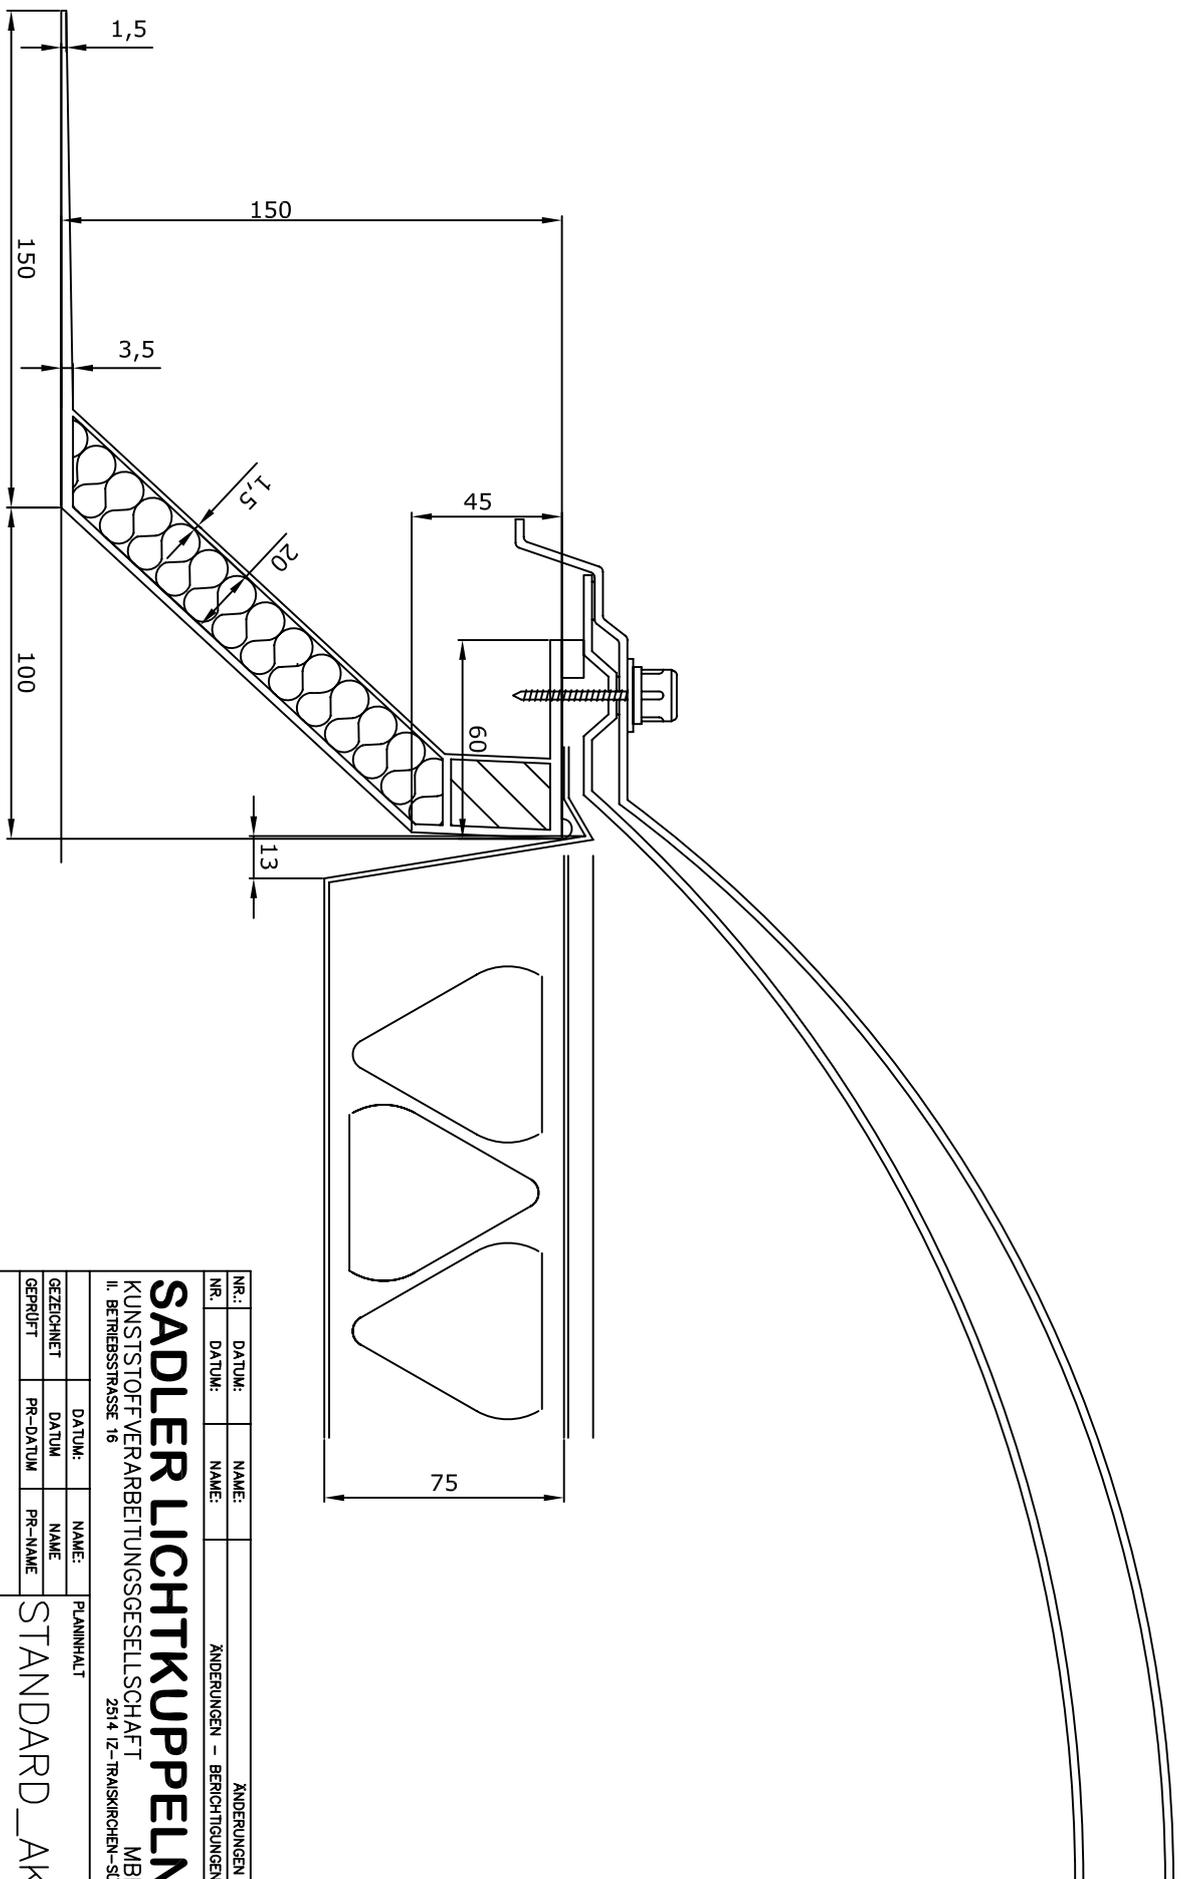

NR.:	DATUM:	NAME:	ÄNDERUNGEN
NR.:	DATUM:	NAME:	ÄNDERUNGEN — BERICHTIGUNGEN — EINTRÄGEN

SADLER LICHTKUPPELN
 KUNSTSTOFFVERARBEITUNGSGESELLSCHAFT
 II. BETRIEBSSTRASSE 16
 2514 IZ-TRASKIRCHEN-SÜD
 MBH
 OFFICE@SADLER.AT
 WWW.SADLER.AT

GEZEICHNET	DATUM:	NAME:	PLANNUMMER
GEPRÜFT	PR-DATUM	PR-NAME	

FORMAT	PLANFORMAT	PLANNUMMER
MASSTAB		

STANDARD_AK_H=15CM