


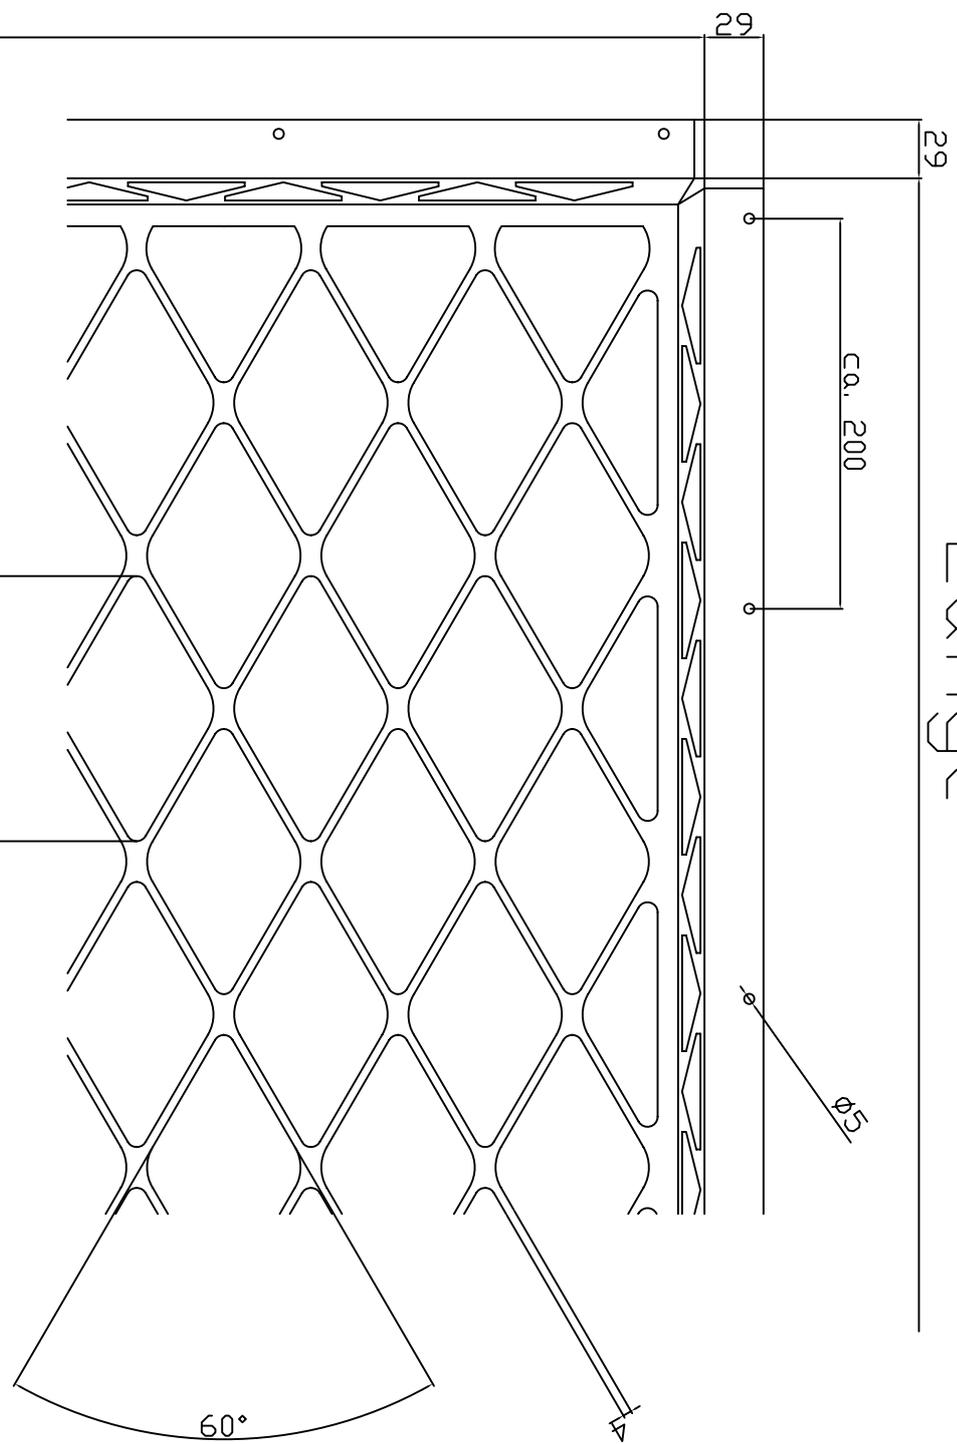

Länge



Breite

DATUM:		NAME:		ÄNDERUNGEN	
DATUM:		NAME:		ÄNDERUNGEN - BERICHTIGUNGEN - EINTRÄGEN	
<b>SADLER LICHTKUPPELN</b>		<b>KUNSTSTOFFVERARBEITUNGSGESellschaft</b>		MBH OFFICESADLER.AT	
II. BETRIEBSSTRASSE 16 2514 IZ - TRASIRICHEN-SUD		WWW.SADLER.AT		Tel.: 02252/48716	
Fax: 02252/48715		PLANNUMMER		MASSSTAB	
GEZEICHNET		DATUM:		NAME:	
PR-DATUM		PR-NAME		PLANNUMMER	
GERÄT		PLANFORMAT		PLANNUMMER	
MASSSTAB		PLANNUMMER		PLANNUMMER	

LIKUNET - SANI